



IDENTIFICAZIONE LOTTO DI VIA DON BOSCO - MONTECOSARO - FG. 24



Mappa da satellite. Il perimetro all'interno delle linee tratteggiate in rosso è l'area con destinazione d'uso D3 "Zona artigianale, industriale e commerciale di completamento".

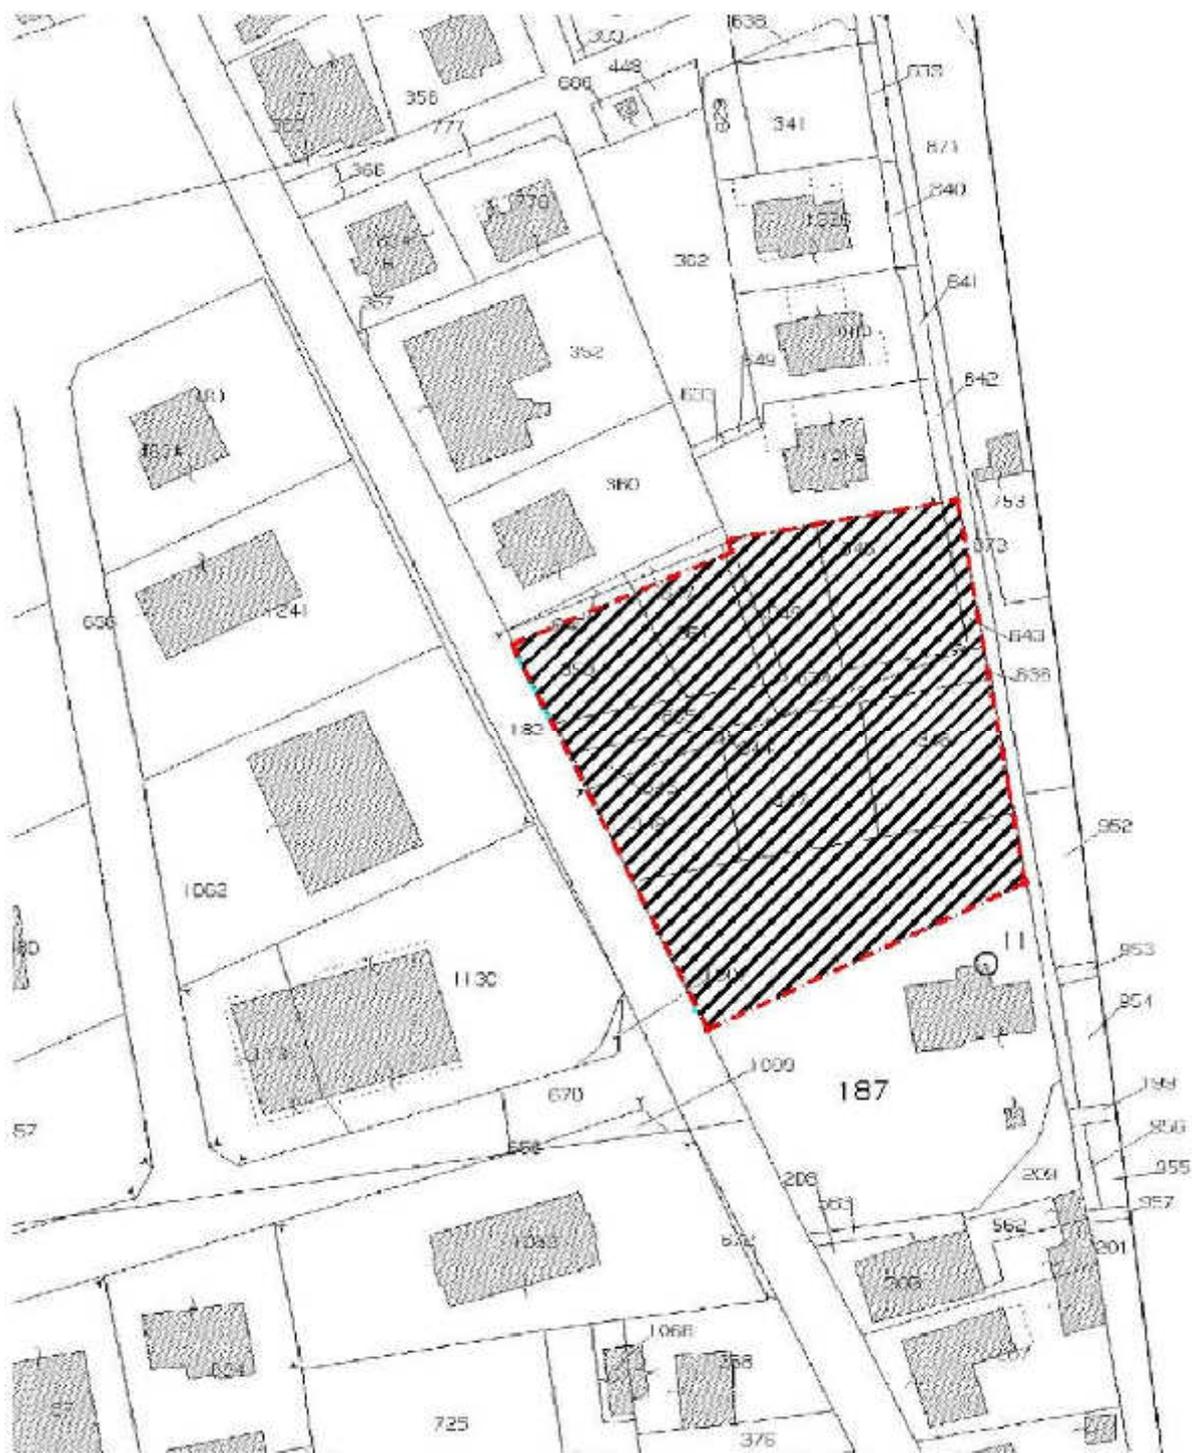


Mappa catastale. Il perimetro all'interno delle linee tratteggiate in rosso è l'area con destinazione d'uso D3 "Zona artigianale, industriale e commerciale di completamento".

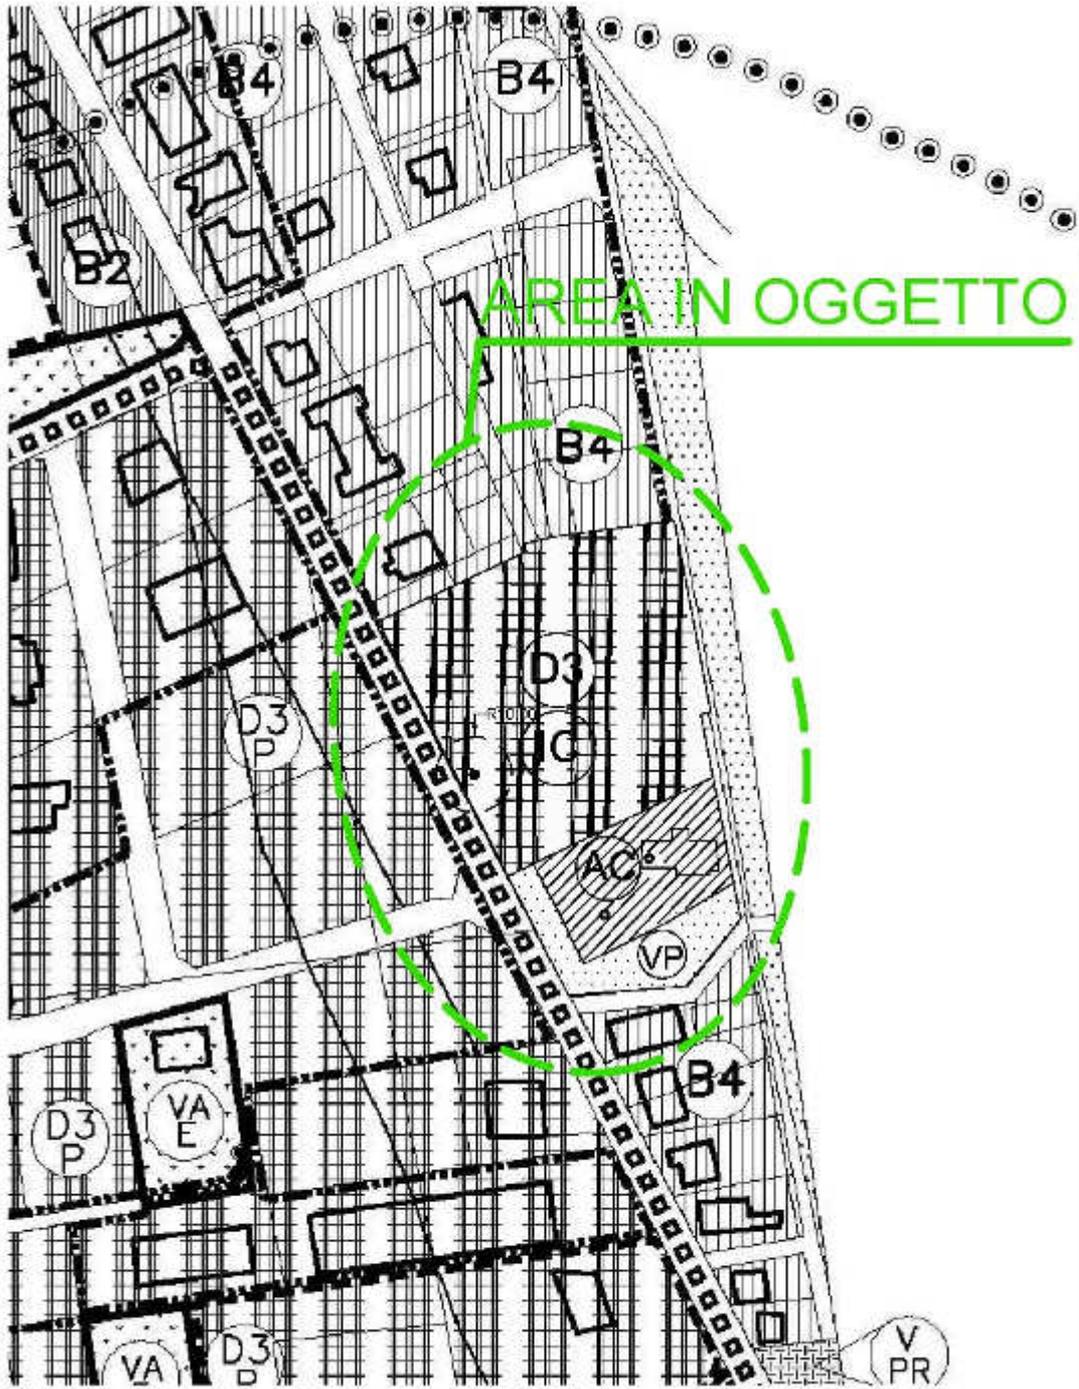

- STRALCIO PRG -

N-20500

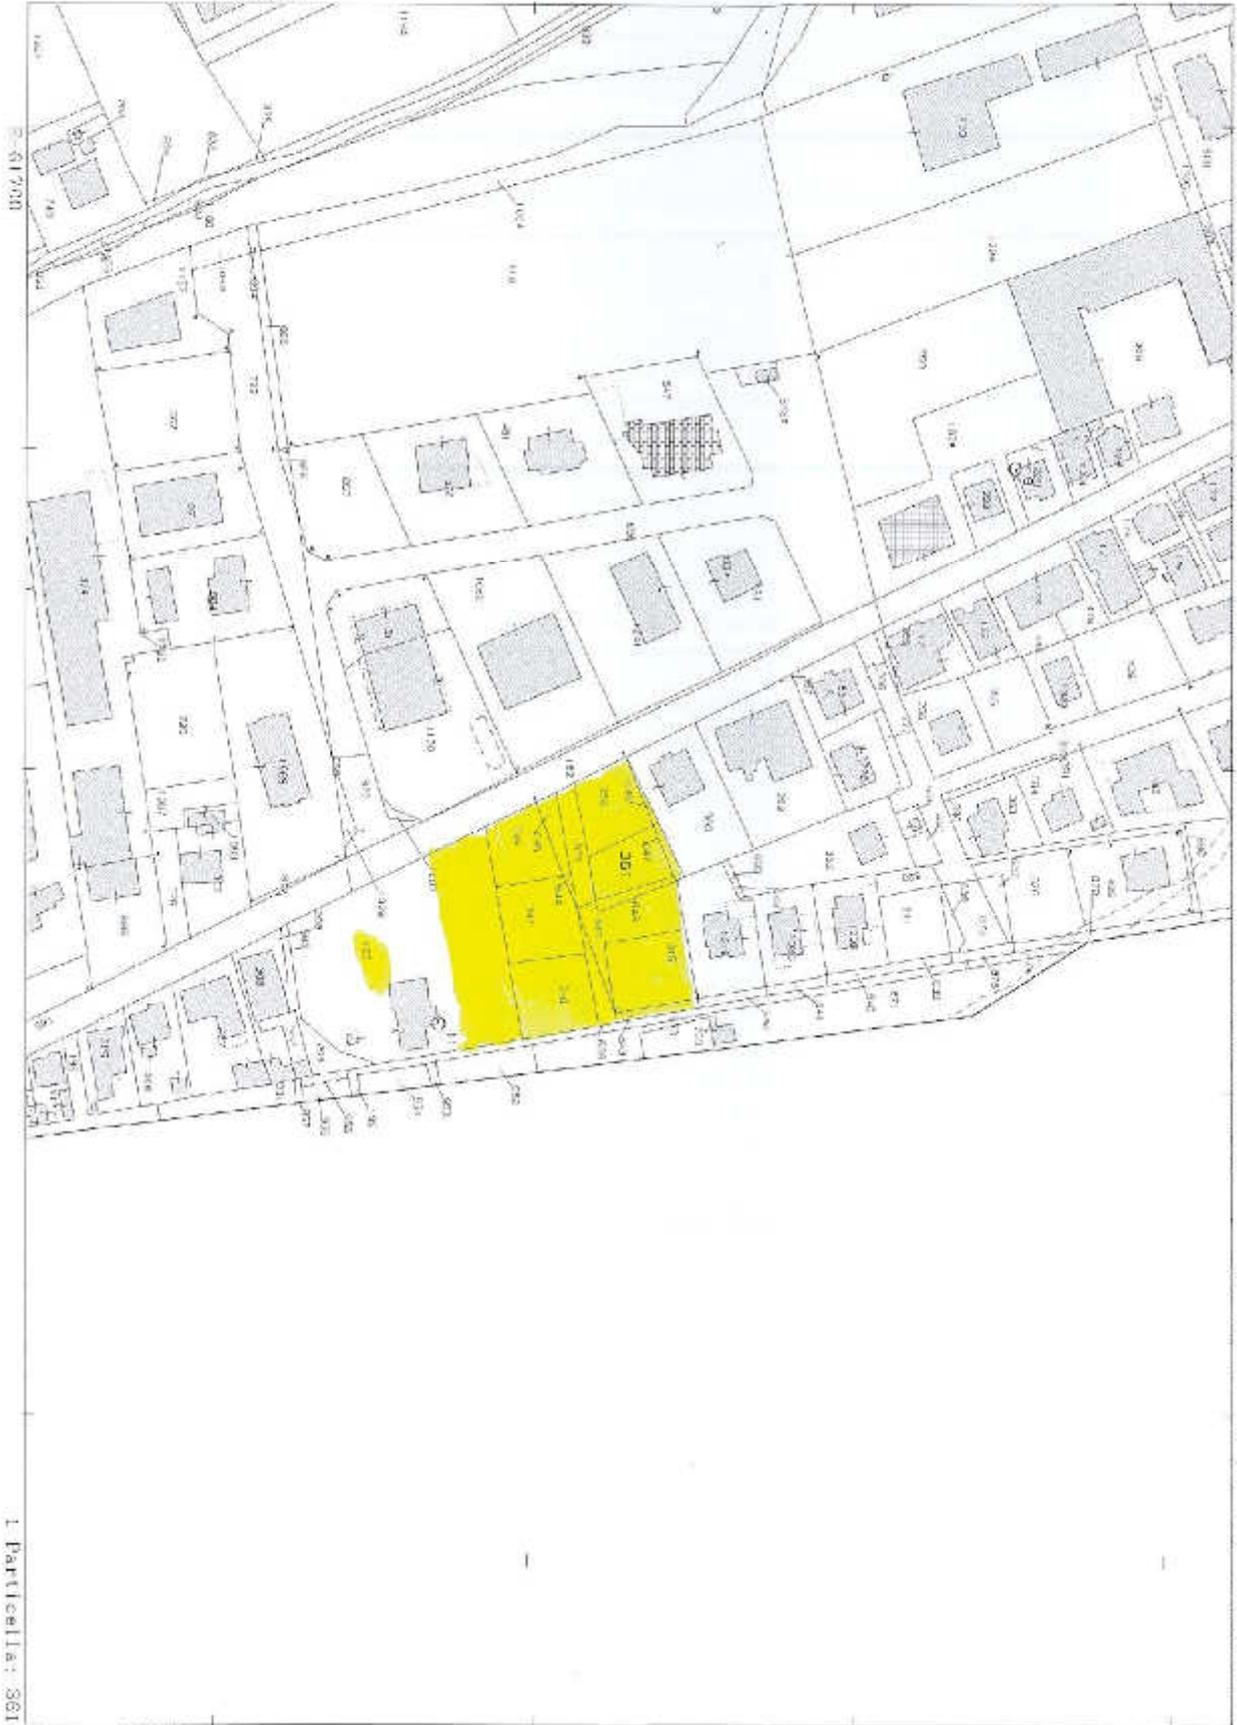

Direzione Provinciale di Macerata Ufficio Provinciale - Territorio - Direttore STEFANO CANNISTRA Via (s) esente per fini istituzionali

8-01/2017

1 Particella: 861

Comune: MONTECOSARO

Paglie: 24

Scala originale: 1:2000

Dimensione cartacea: 554.000 x 375.000 metri

8-011-2017 12:56:55

Prot. n. 118004/2017